



ПЖГКМ 3.384.810 СХ

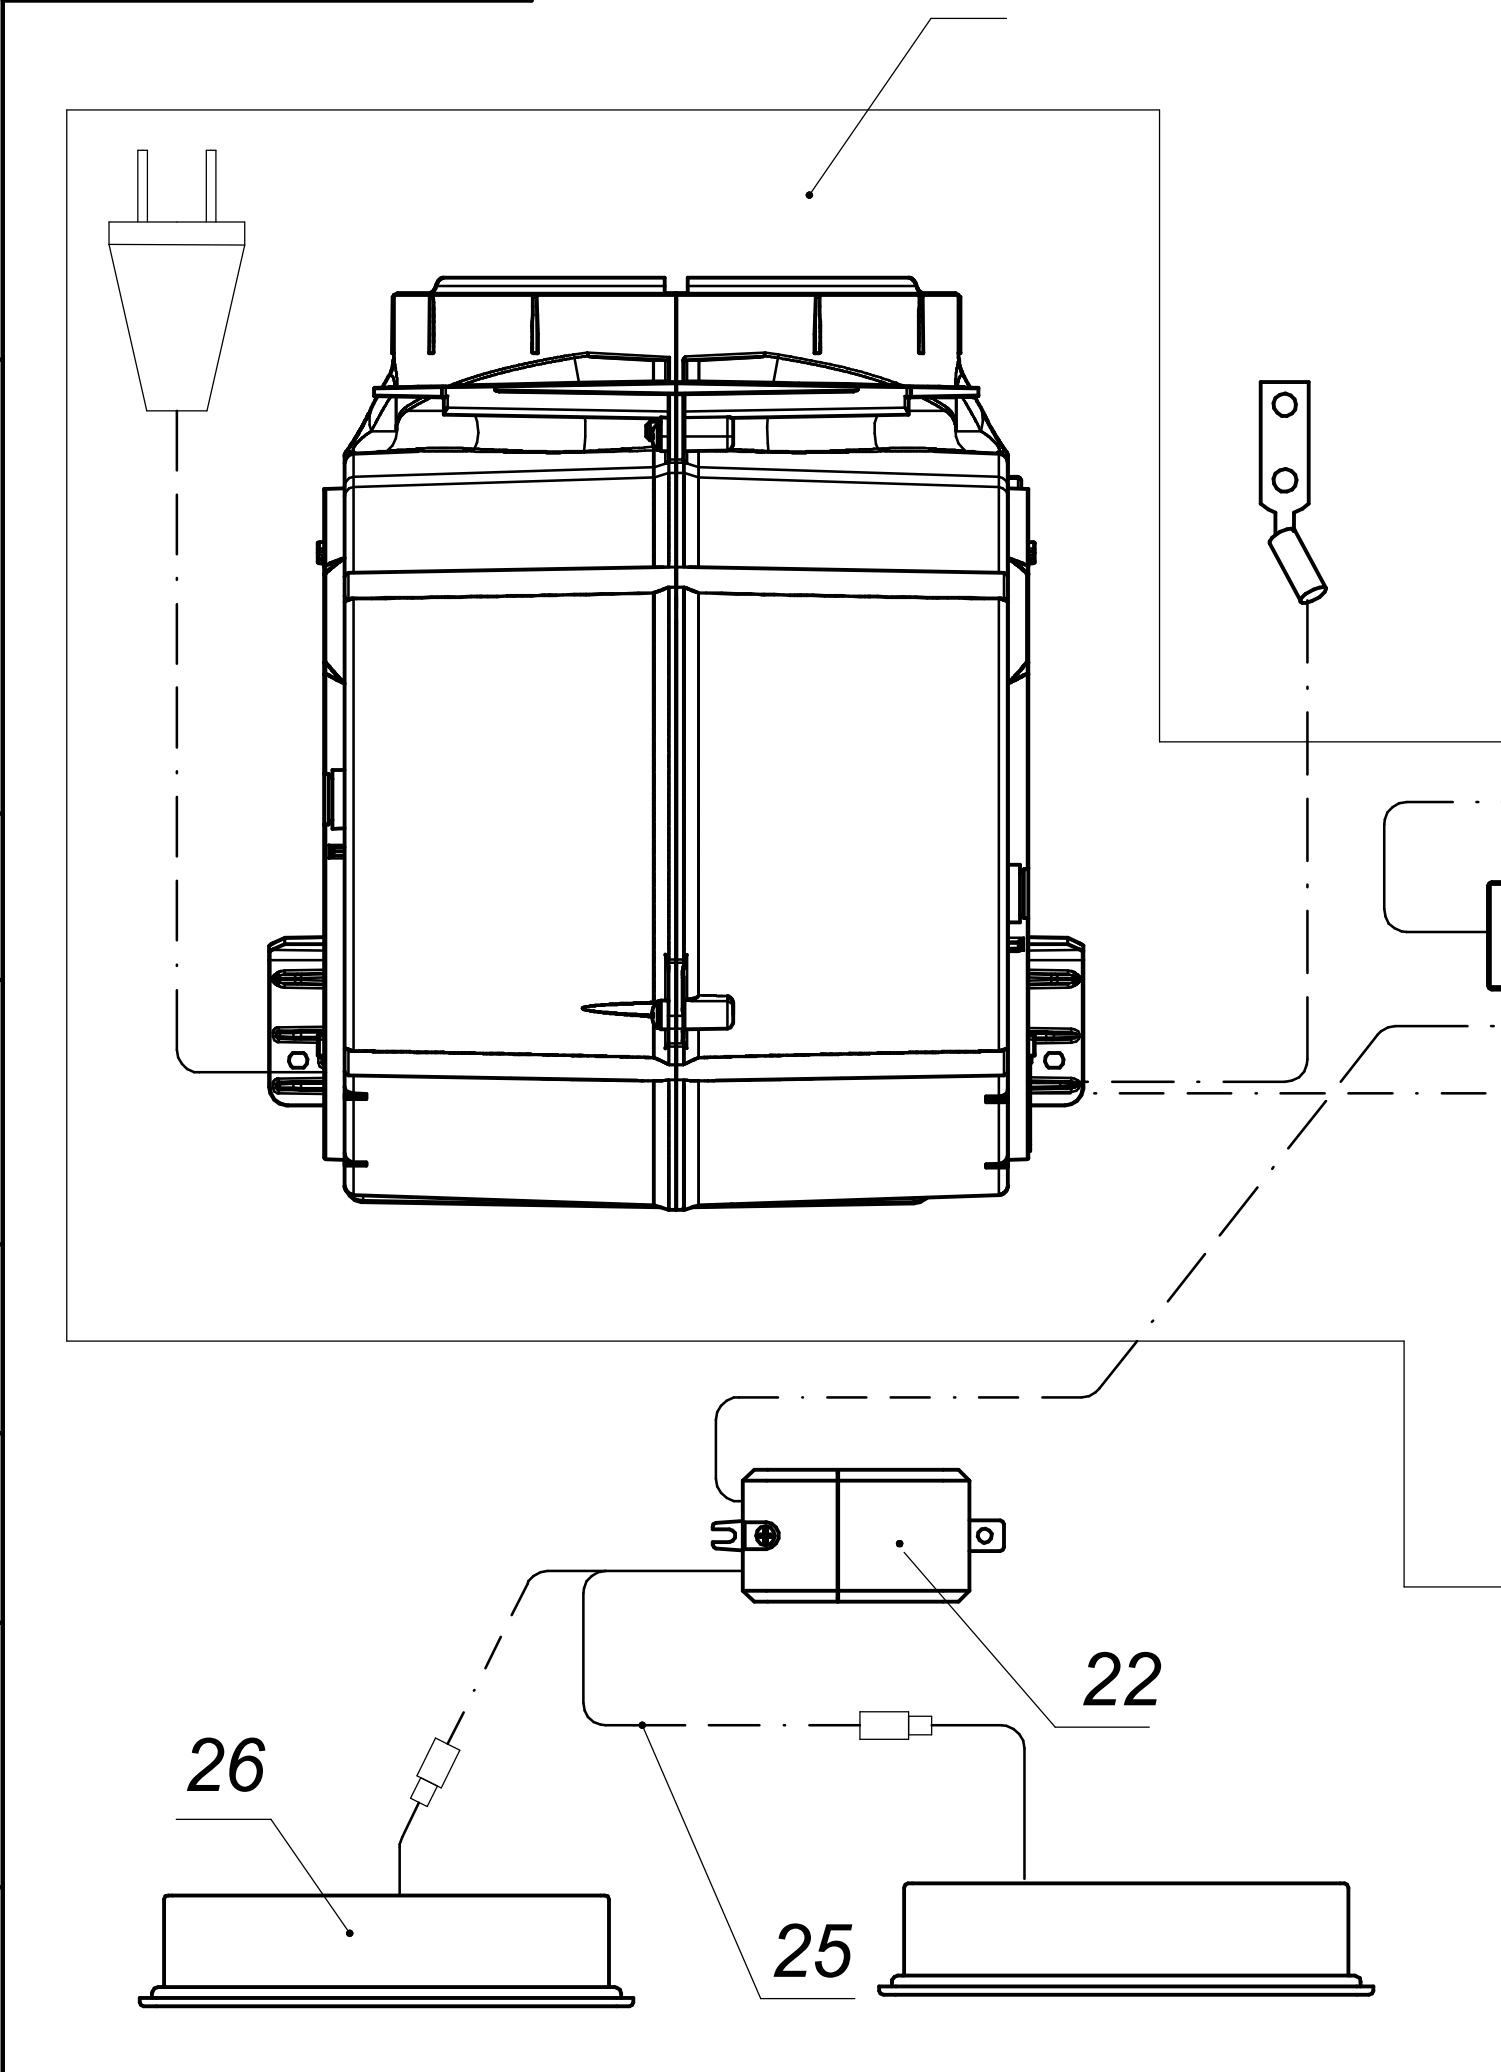

Формат	Зона	Поз.	Обозначение	Наименование	Кол.
		20		Вытяжн.группа 3V 220V 50/60 CLI	1
		22		Источник питания стаб.напр. д/LED	
				220VAC/12VDC 10W	1
		25		Провод соединительный АWM2468 AWG22	1
		26		Светильник д/ вытяжки	
				LED 2835x12 04.800.00.003	2

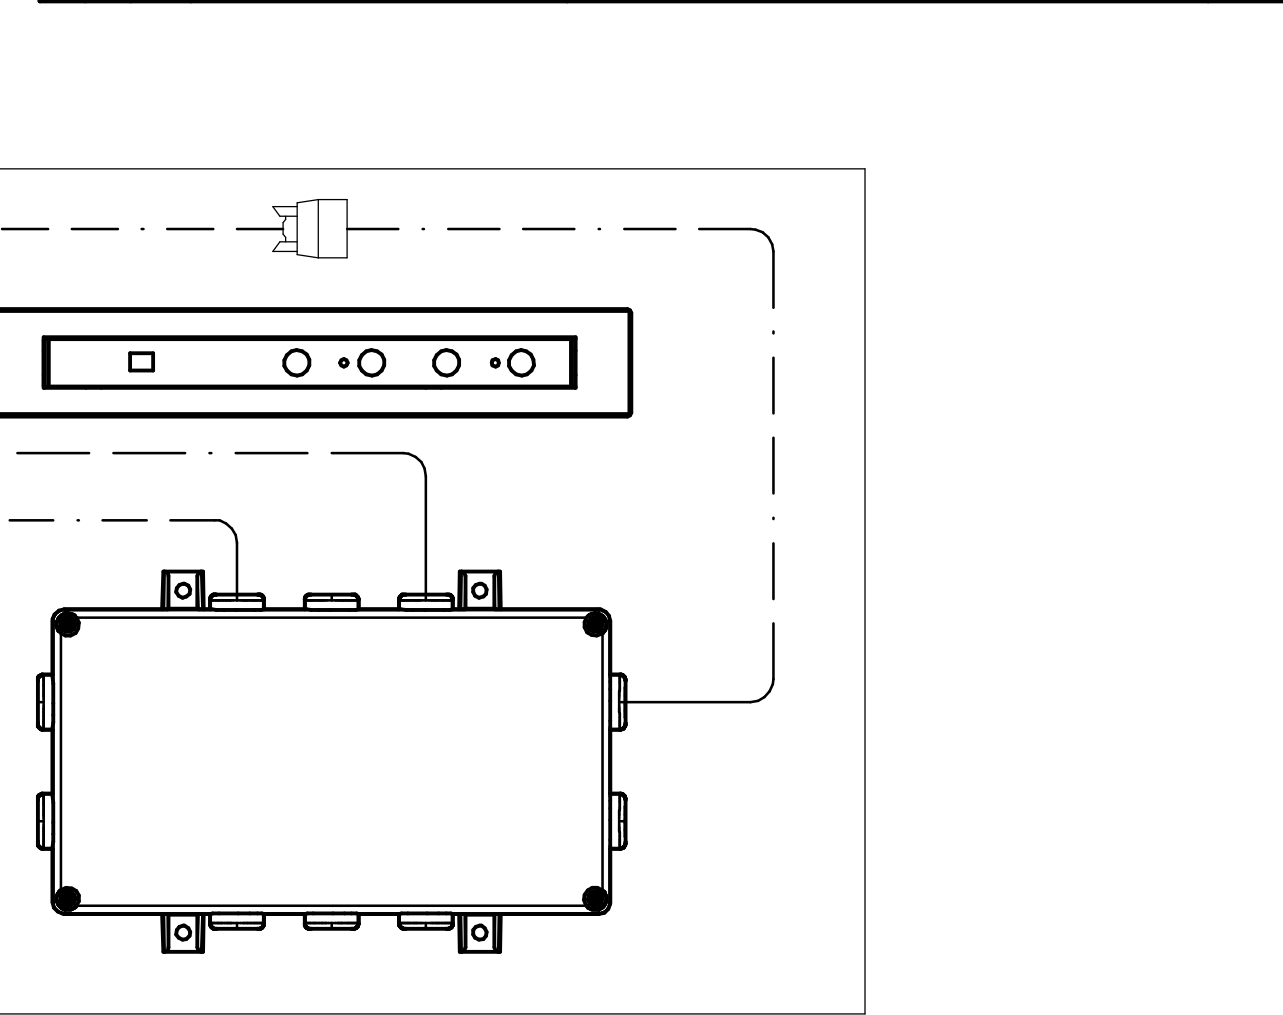

ПЖГКМ 3.384.810 СХ					Схема коммутационная		
Изм.	Лист	№ докум.	Подп.	Дата	Лит.	Масса	Масштаб
Разраб.		Самохвалов		16.02.24			
Утв.		Петров		16.02.24	Лист	Листов 1	